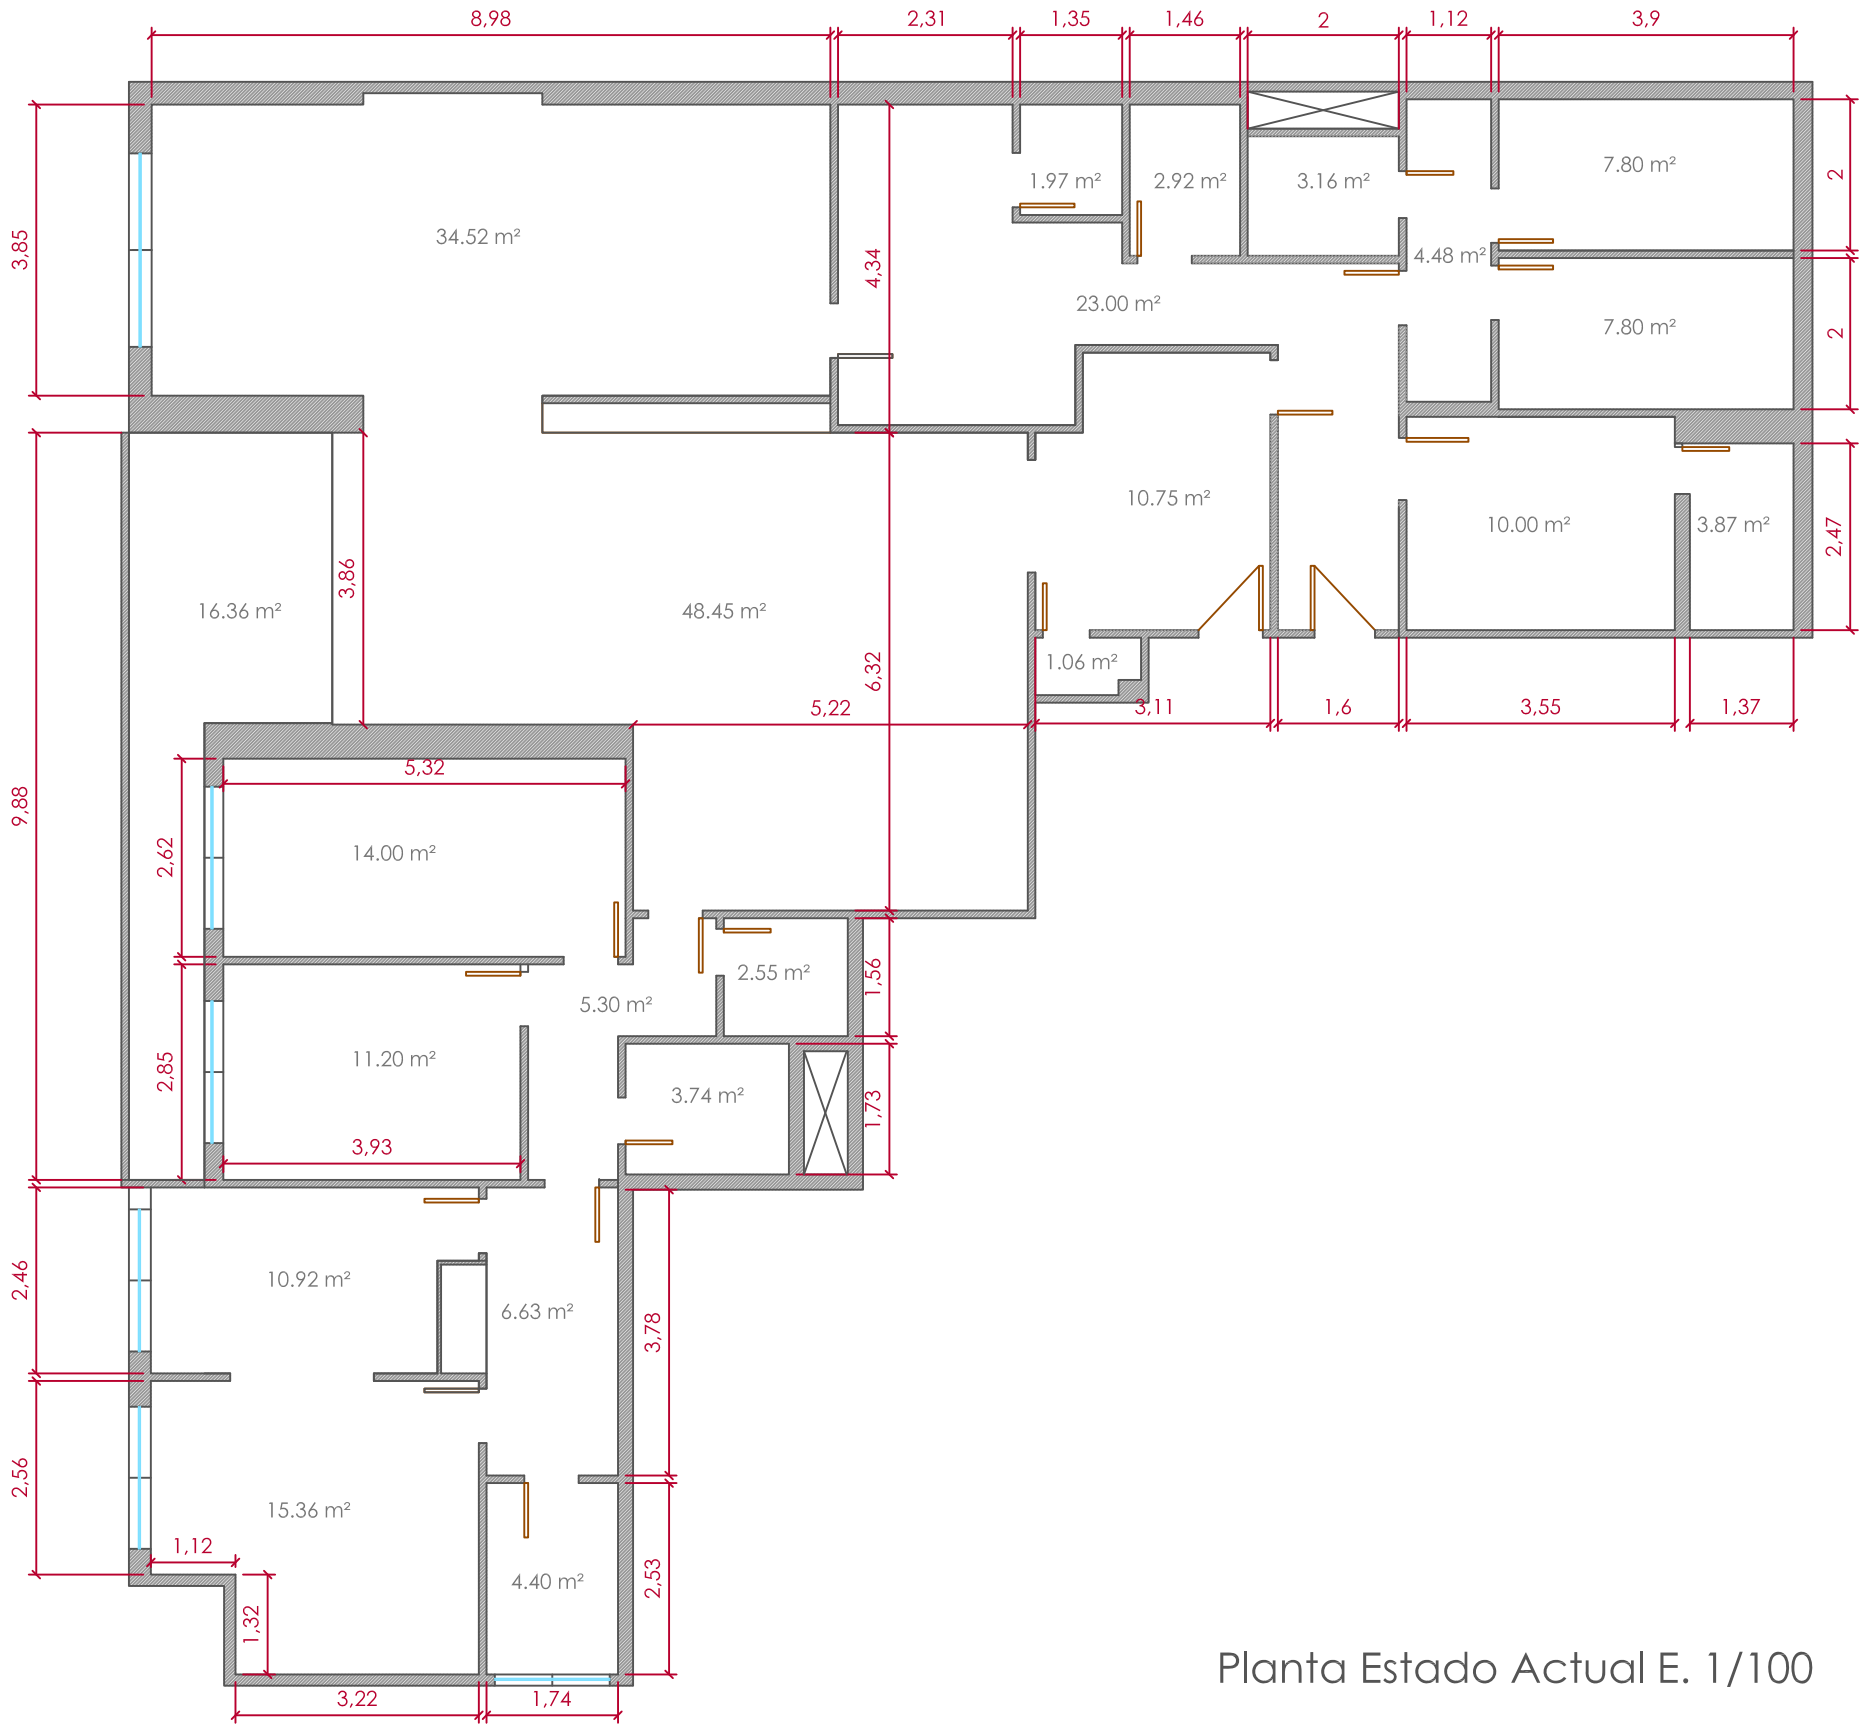

Planta Estado Actual E. 1/100